


PIANO TERRA E PRIMO

Sup. commerciale mq 191
(1/2 balconi e portico)

PIANO CANTINE mq 60
AUTORIMESSA mq 37

PIANTA PIANO TERRA scala 1:100

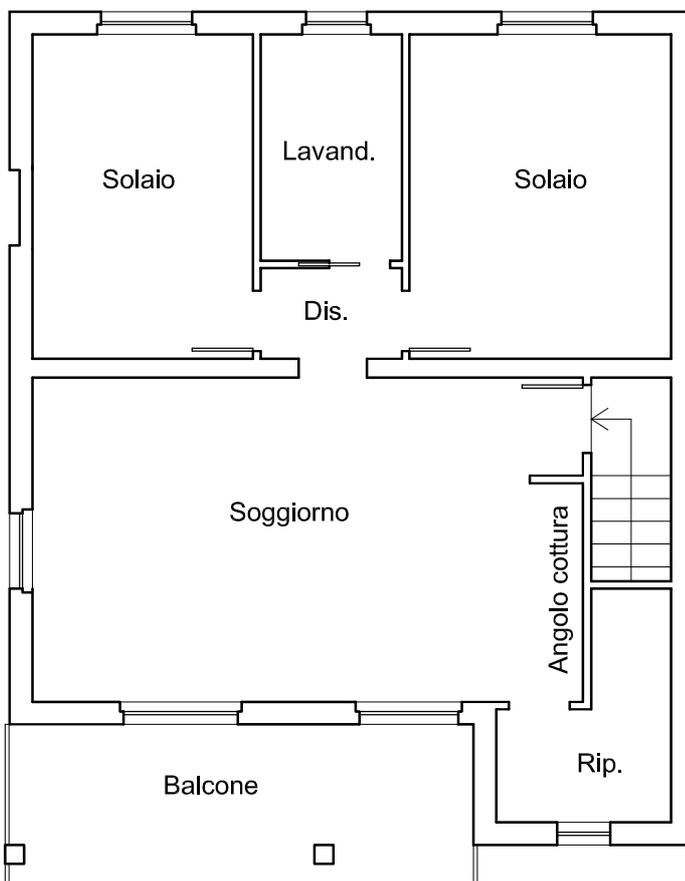

IMPORTO STIMATO PER
COMPLETAMENTO LAVORI :
€ 80/90.000

PIANTA PIANO SOTTOTETTO scala 1:100



PIANTA PIANO TERRA



PIANTA PIANO SOTTOTETTO